


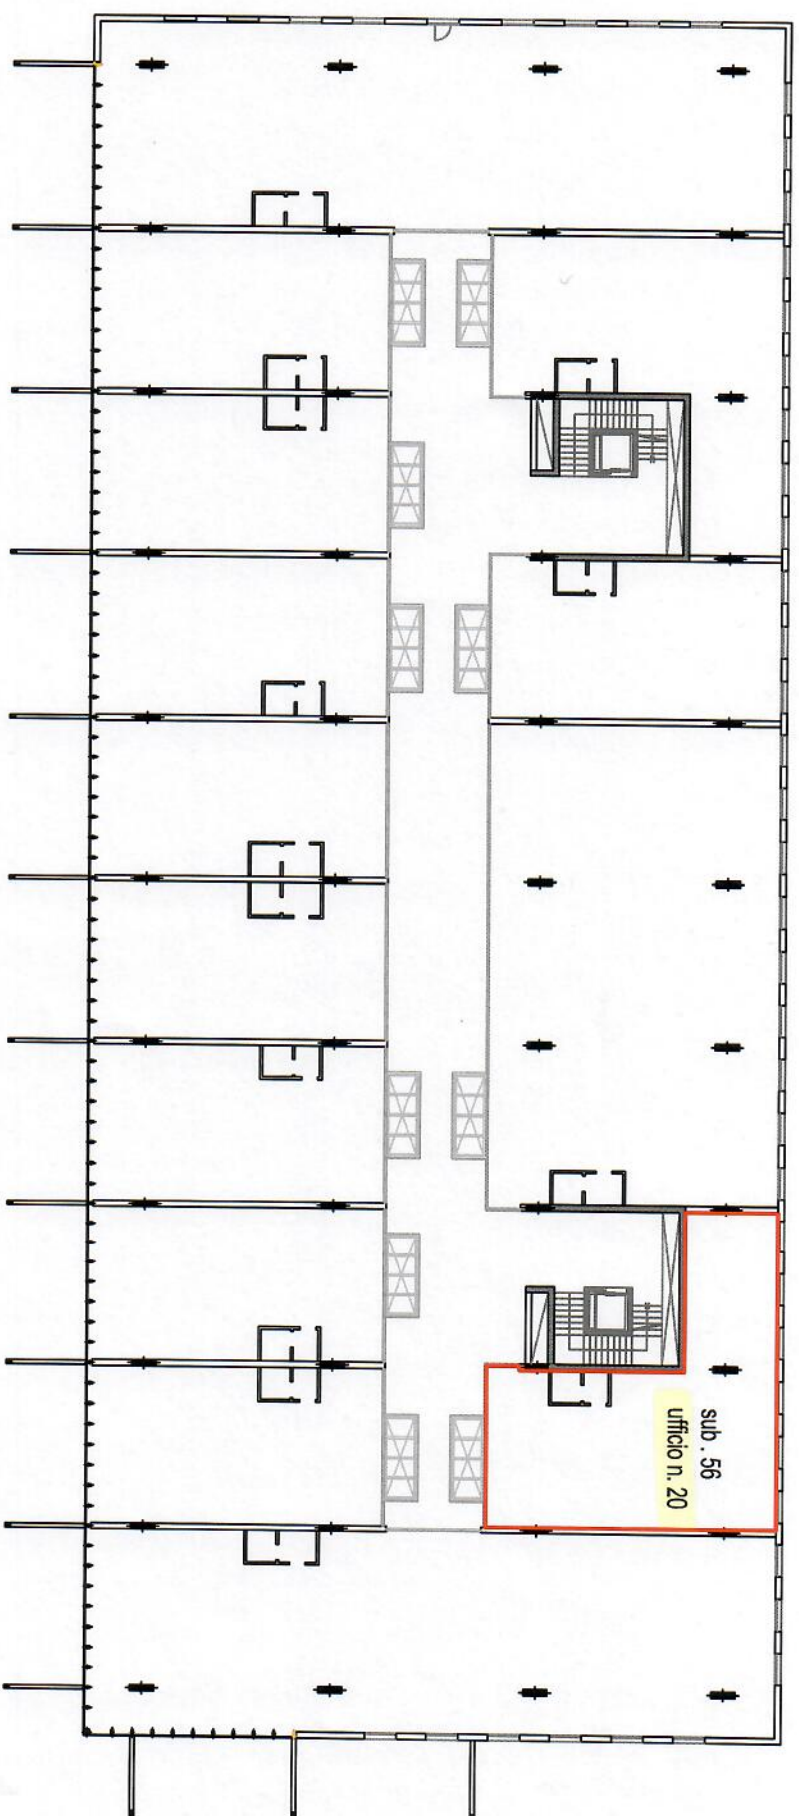

pianta piano primo

0 2m 5m 10m 20m