


VIA COMUNALE DI CAMINO

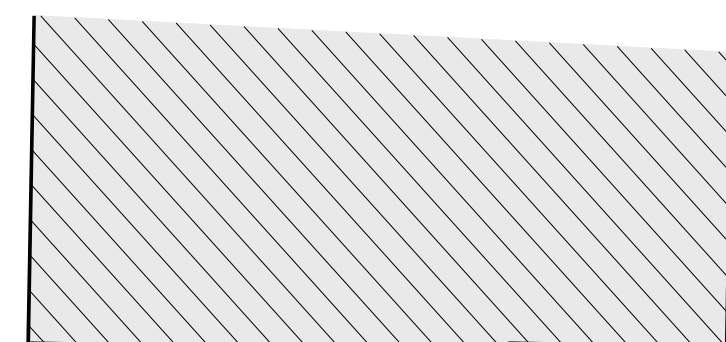

APPARTAMENTO 01


Superfici lorde:	
- Residenziale: - Piano terra	= 101.50 mq
- Accessori: - Portici/Pergolati	= 13.92 mq
- Posto auto coperto	= 17.10 mq
- Cantina	= 4.30 mq
Posto auto scoperto	n. 1
Superficie commerciale	= 120.72 mq
Giardino di pertinenza	= 207.00 mq

APPARTAMENTO 02

Superfici lorde:	
- Residenziale: - Piano terra	= 74.80 mq
- Accessori: - Portici/Pergolati	= 10.20 mq
- Posto auto coperto	= 17.10 mq
- Cantina	= 4.10 mq
Posto auto scoperto	n. 1
Superficie commerciale	= 92.60 mq
Giardino di pertinenza	= 194.00 mq

APPARTAMENTO 03

Superfici lorde:	
- Residenziale: - Piano terra	= 99.45 mq
- Accessori: - Portici/Pergolati	= 6.40 mq
- Posto auto coperto	= 17.10 mq
- Cantina	= 4.10 mq
Posto auto scoperto	n. 1
Superficie commerciale	= 115.94 mq
Giardino di pertinenza	= 310.00 mq

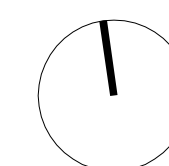

N.B.:
LE VOCI, MISURAZIONI E SUPERFICI FANNO RIFERIMENTO ALLO STUDIO DI FATTIBILITA'
QUINDI SOGGETTE A POSSIBILI VARIAZIONI NELLE SUCCESSIVE FASI DI PROGETTAZIONE.
IL PRESENTE STUDIO DI FATTIBILITA' DEVE ESSERE VERIFICATO ED APPROVATO
DA PARTE DEGLI ENTI COMPETENTI PREPOSTI DEL COMUNE DI ODERZO

VIA COMUNALE DI CAMINO

APPARTAMENTO 04



Superfici lorde:
- Residenziale: - Piano primo = 123.00 mq
- Accessori: - Terrazza/Pergolati = 24.33 mq
= 17.10 mq
- Cantina = 4.10 mq
Posto auto scoperto n. 1
Superficie commerciale = 145.77 mq

APPARTAMENTO 05

Superfici lorde:
- Residenziale: - Piano terra = 74.00 mq
- Accessori: - Terrazza = 9.90mq
- Posto auto coperto = 17.10 mq
- Cantina = 4.10 mq
Posto auto scoperto n. 1
Superficie commerciale = 91.71 mq

APPARTAMENTO 06

Superfici lorde:
- Residenziale: - Piano terra = 99.45 mq
- Accessori: - Terrazza = 6.40 mq
- Posto auto coperto = 17.10 mq
- Cantina = 4.30 mq
Posto auto scoperto n. 1
Superficie commerciale = 116.04 mq

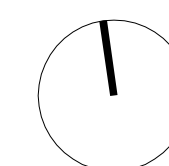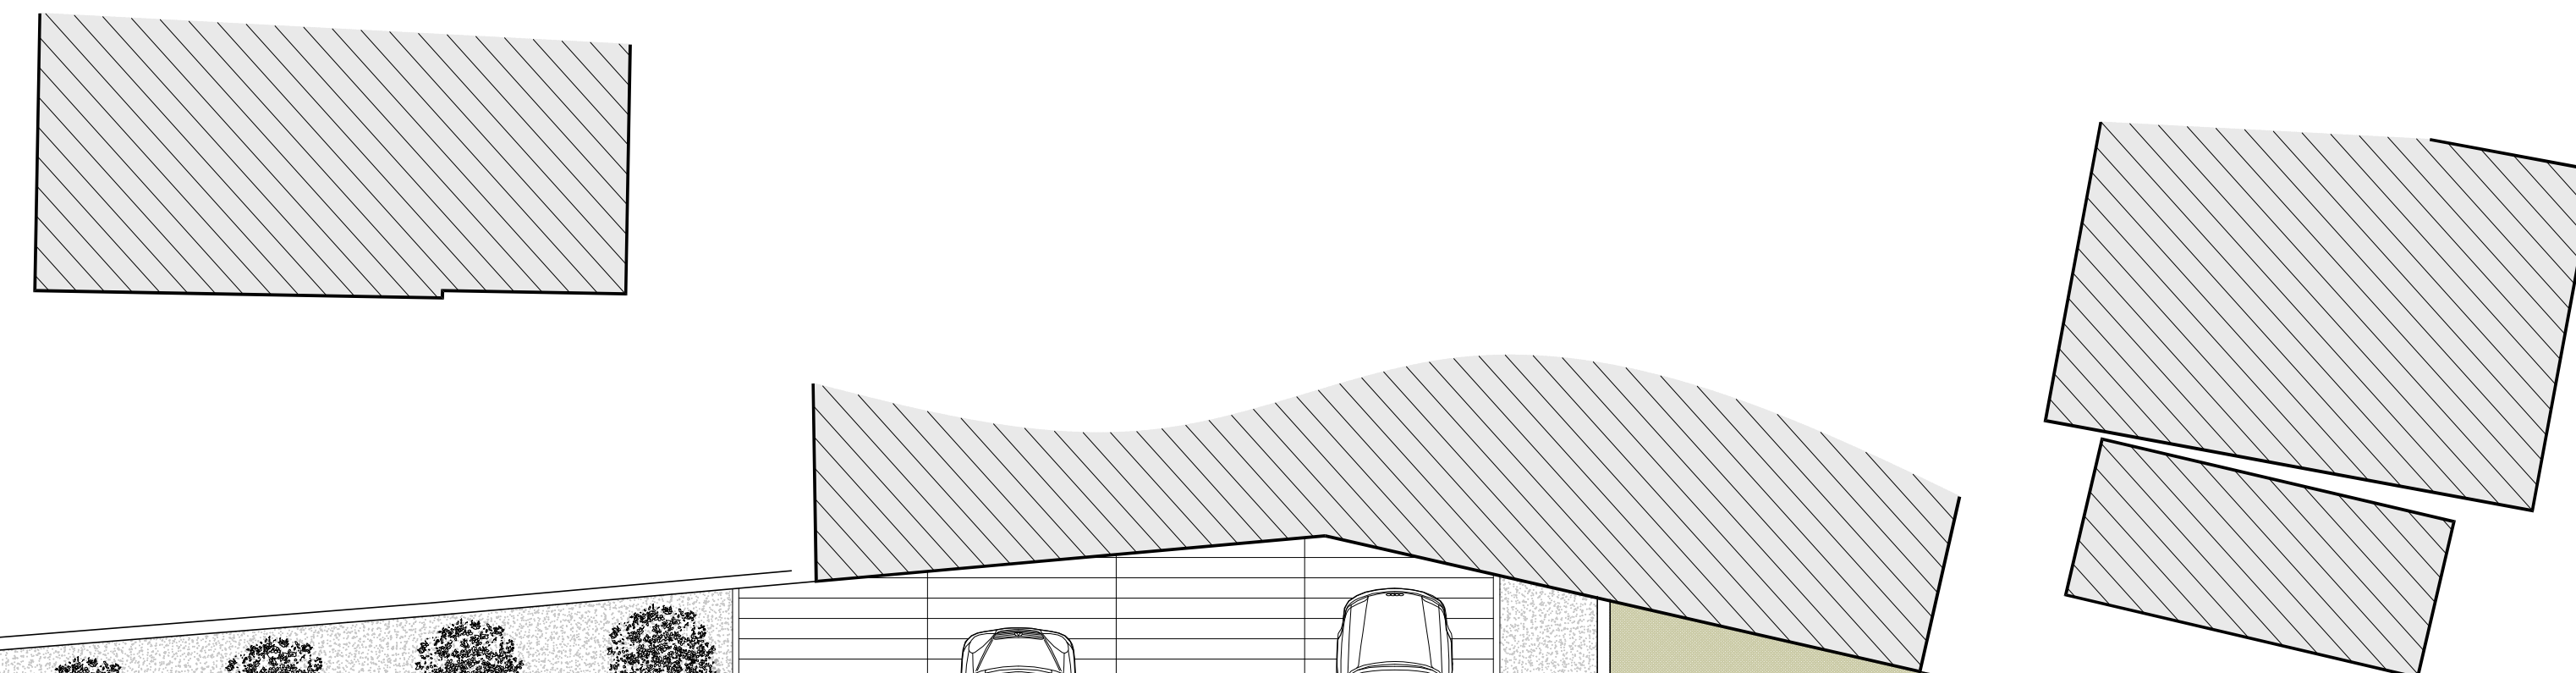

N.B.:
LE VOCI, MISURAZIONI E SUPERFICI FANNO RIFERIMENTO ALLO STUDIO DI FATTIBILITA'
QUINDI SOGGETTE A POSSIBILI VARIAZIONI NELLE SUCCESSIVE FASI DI PROGETTAZIONE.
IL PRESENTE STUDIO DI FATTIBILITA' DEVE ESSERE VERIFICATO ED APPROVATO
DA PARTE DEGLI ENTI COMPETENTI PREPOSTI DEL COMUNE DI ODERZO